

Kinderzimmer

Arbeitsplatz

Elternschlafzimmer

Esszimmer

Wohnzimmer


Arbeitsplatz

Diele

Lager/Werkstatt

Hobbyraum

Grundstücksgrenze

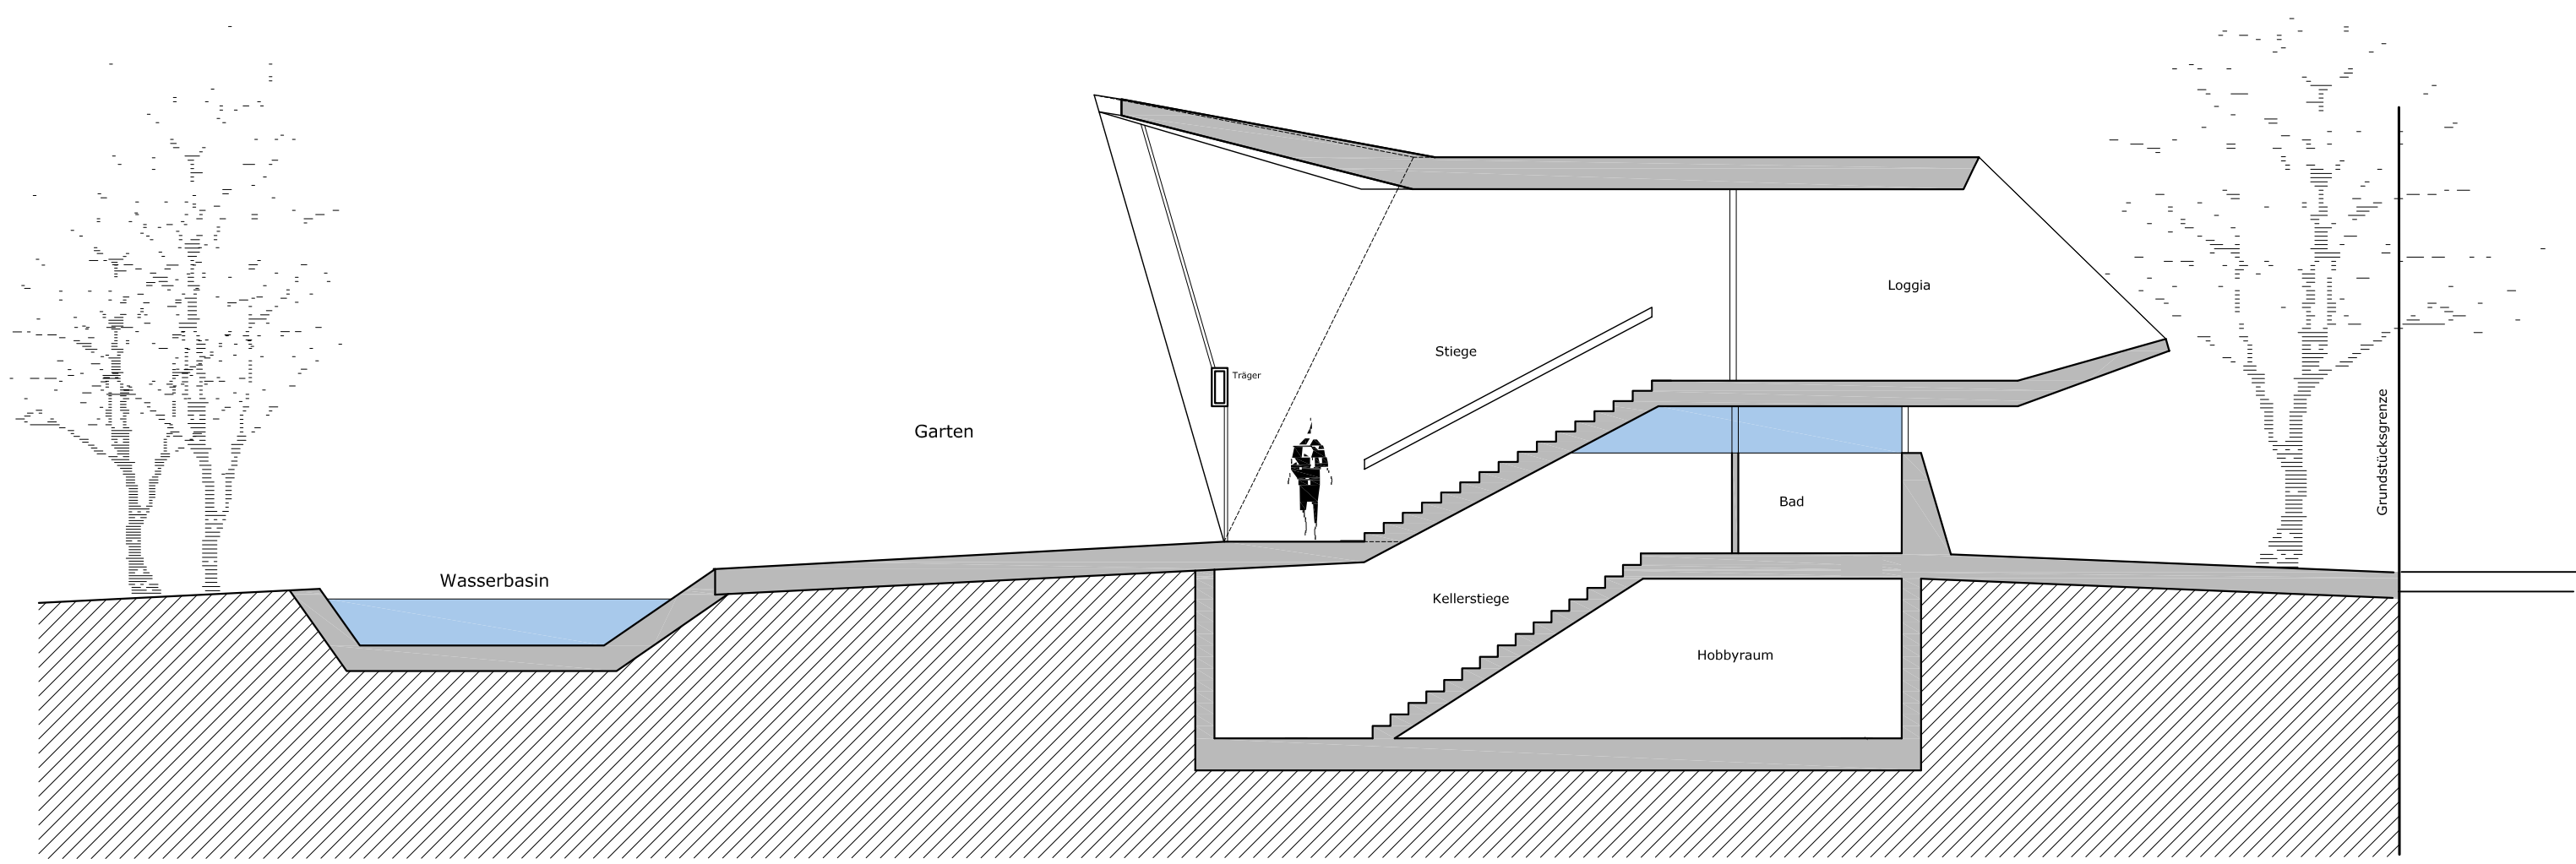

Wasserbasin

Garten

Träger

Stiege


Loggia


Bad

Kellerstiege

Hobbyraum

Grundstücksgrenze

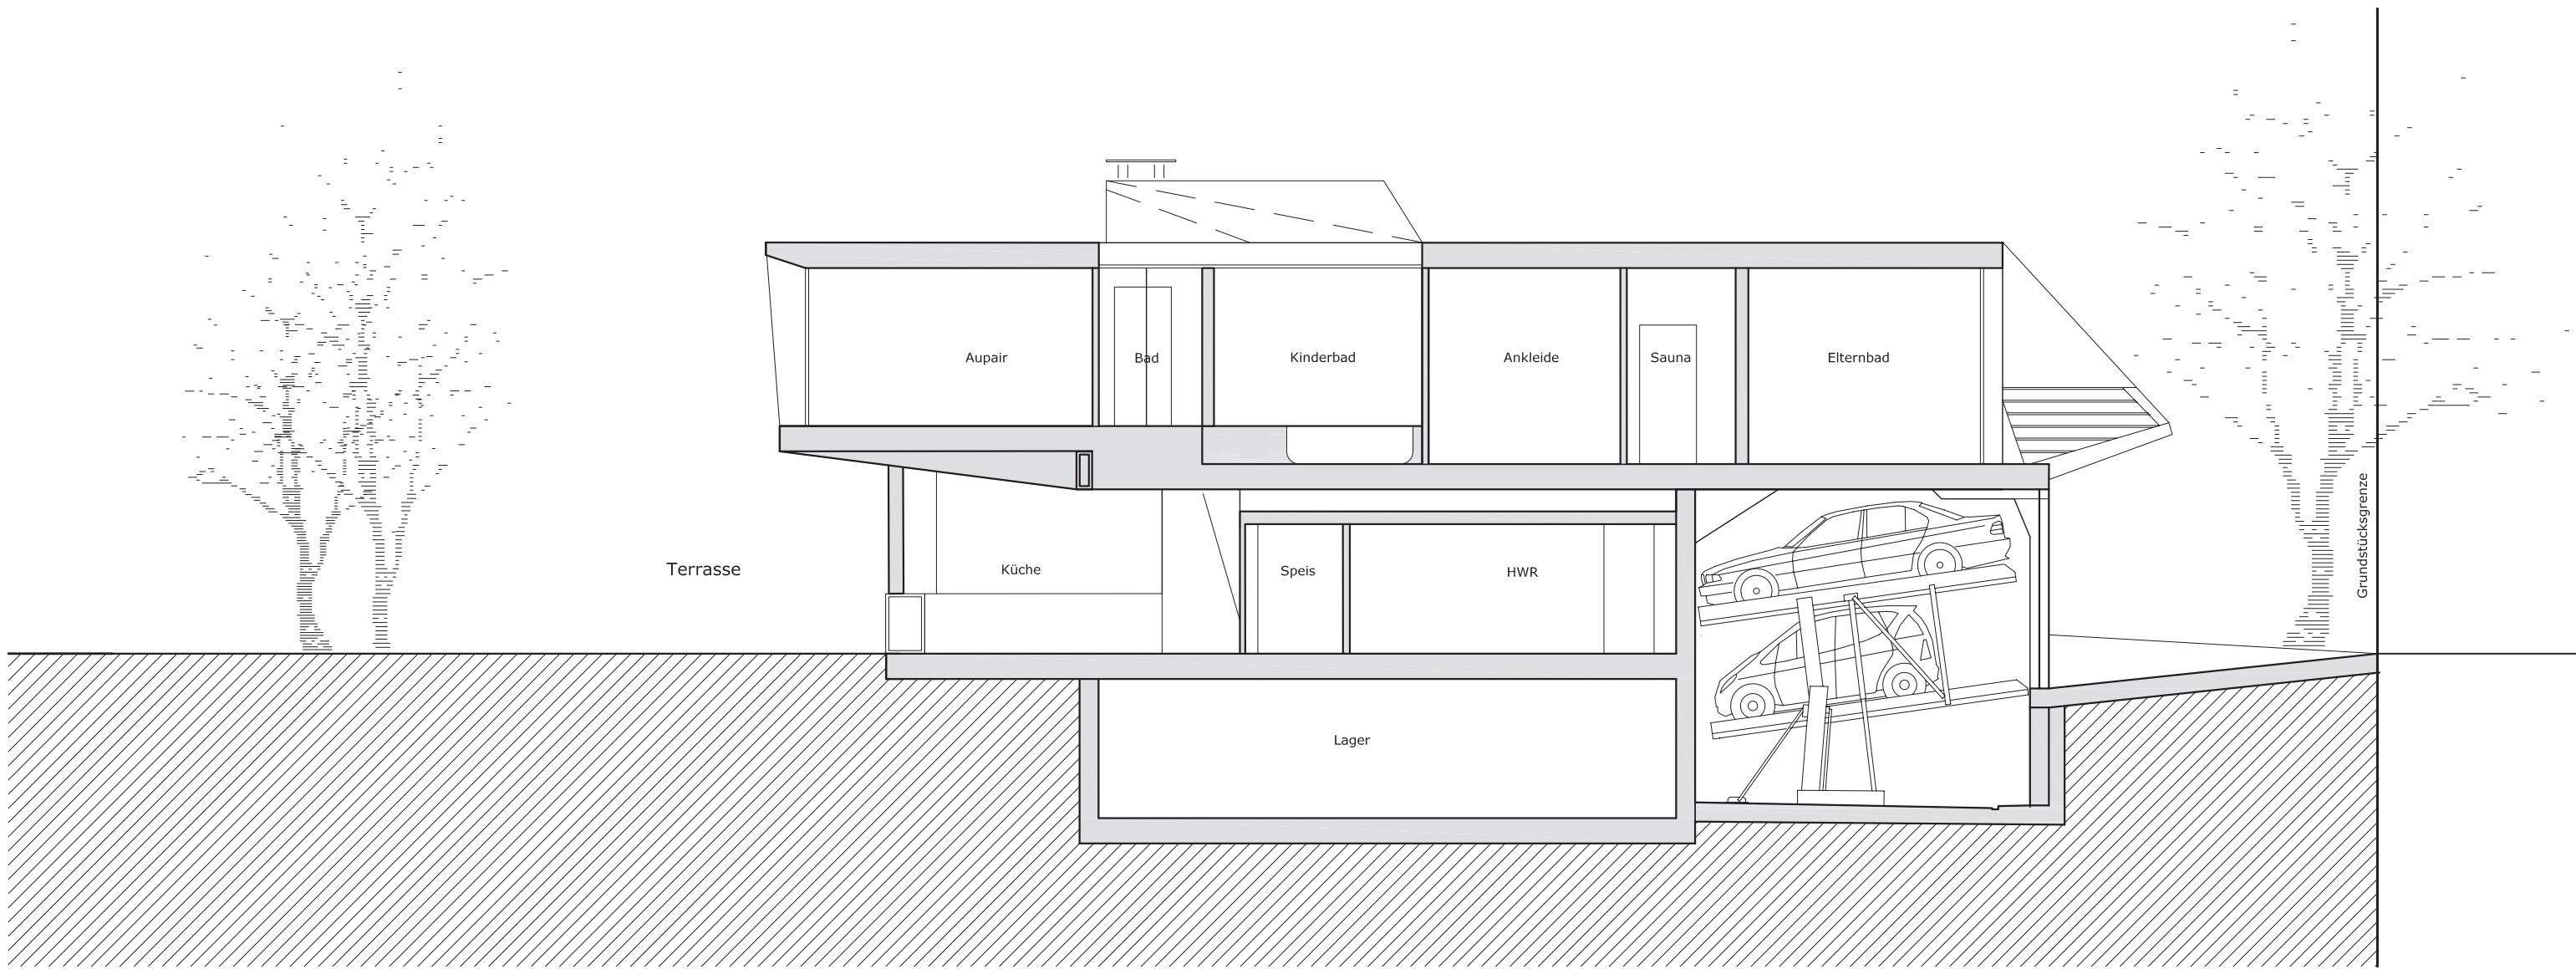

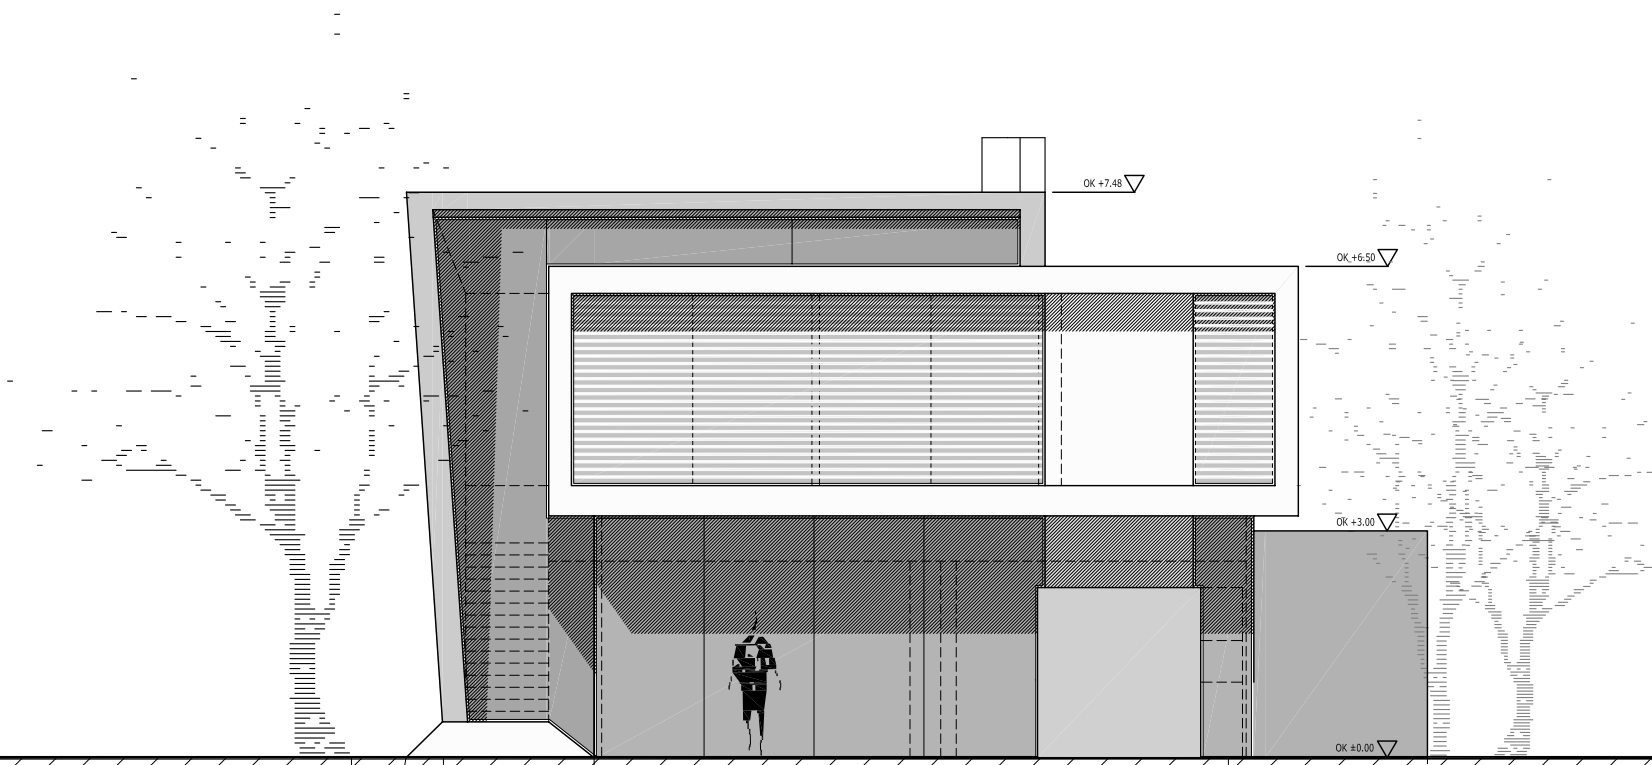



OK +7.45


OK +6.50

OK +3.00

OK +0.00

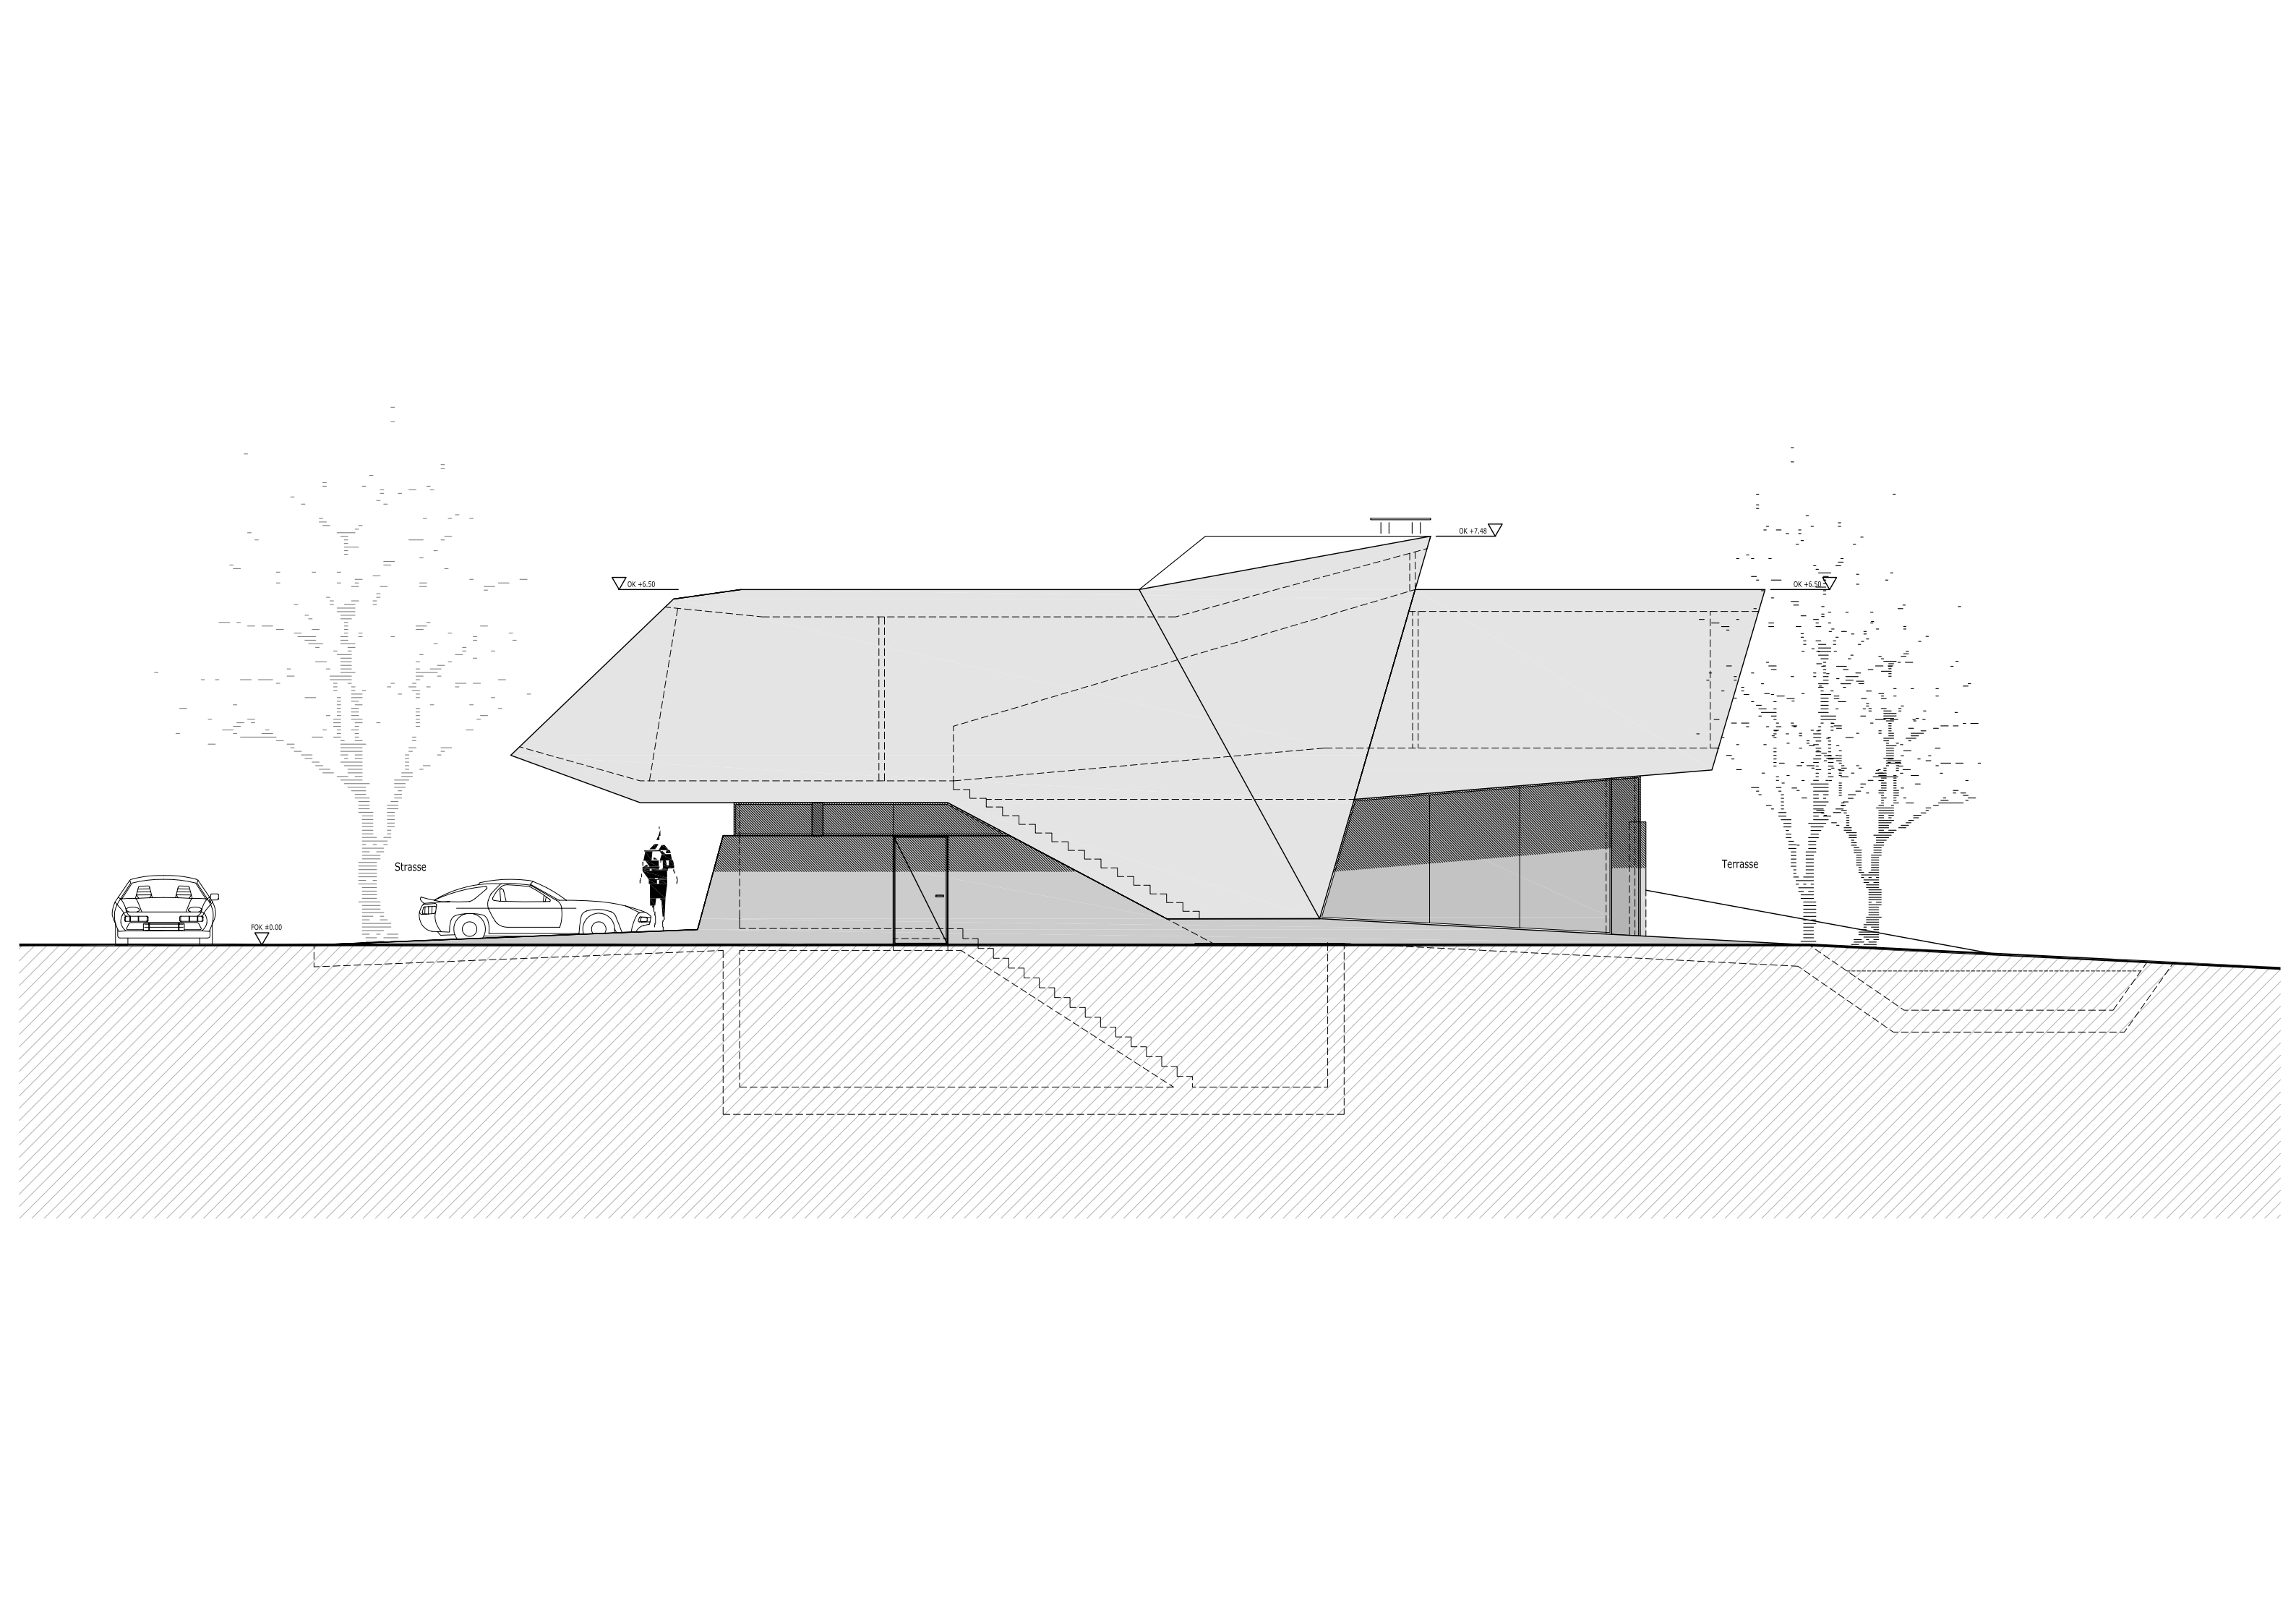

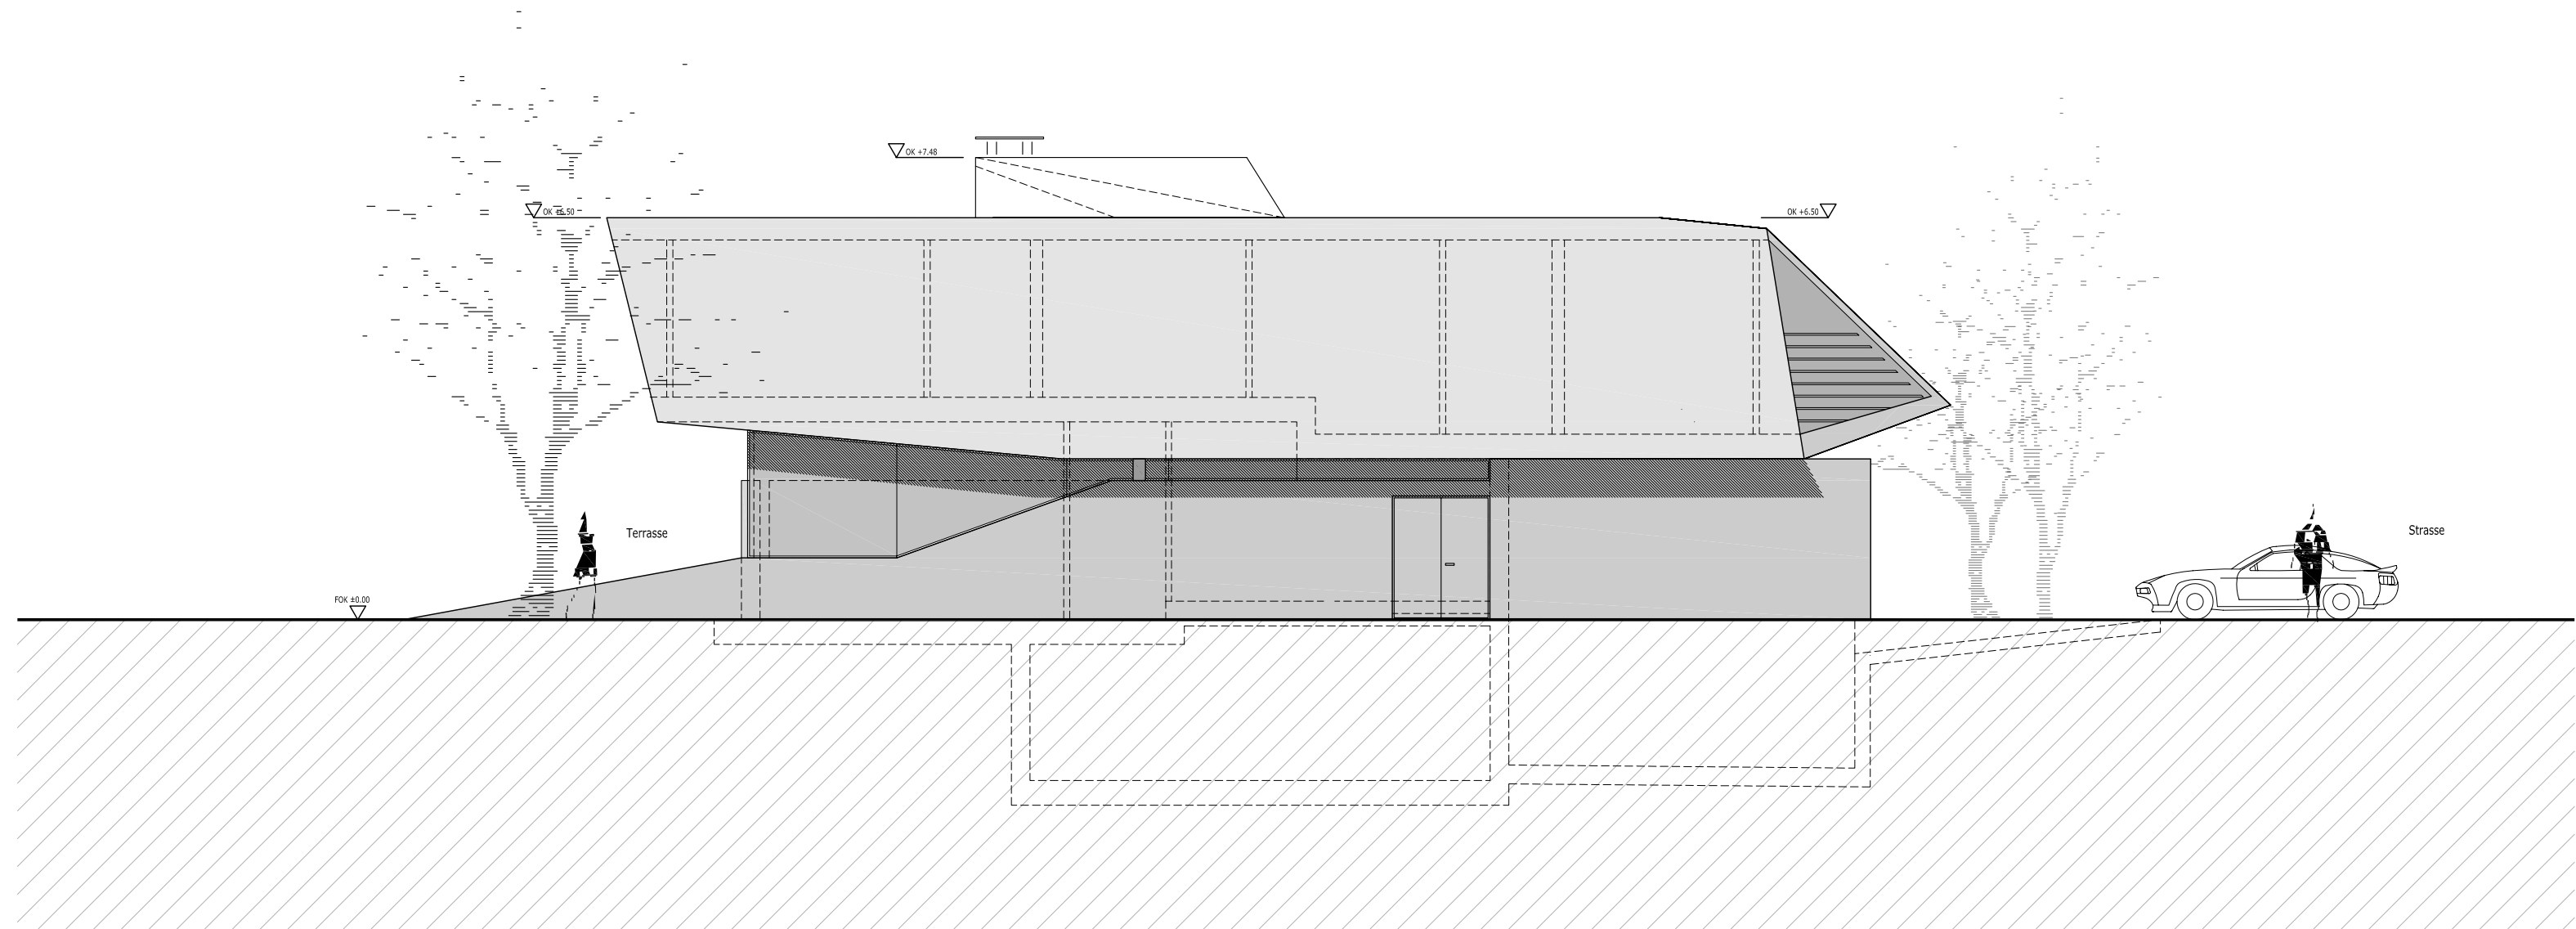

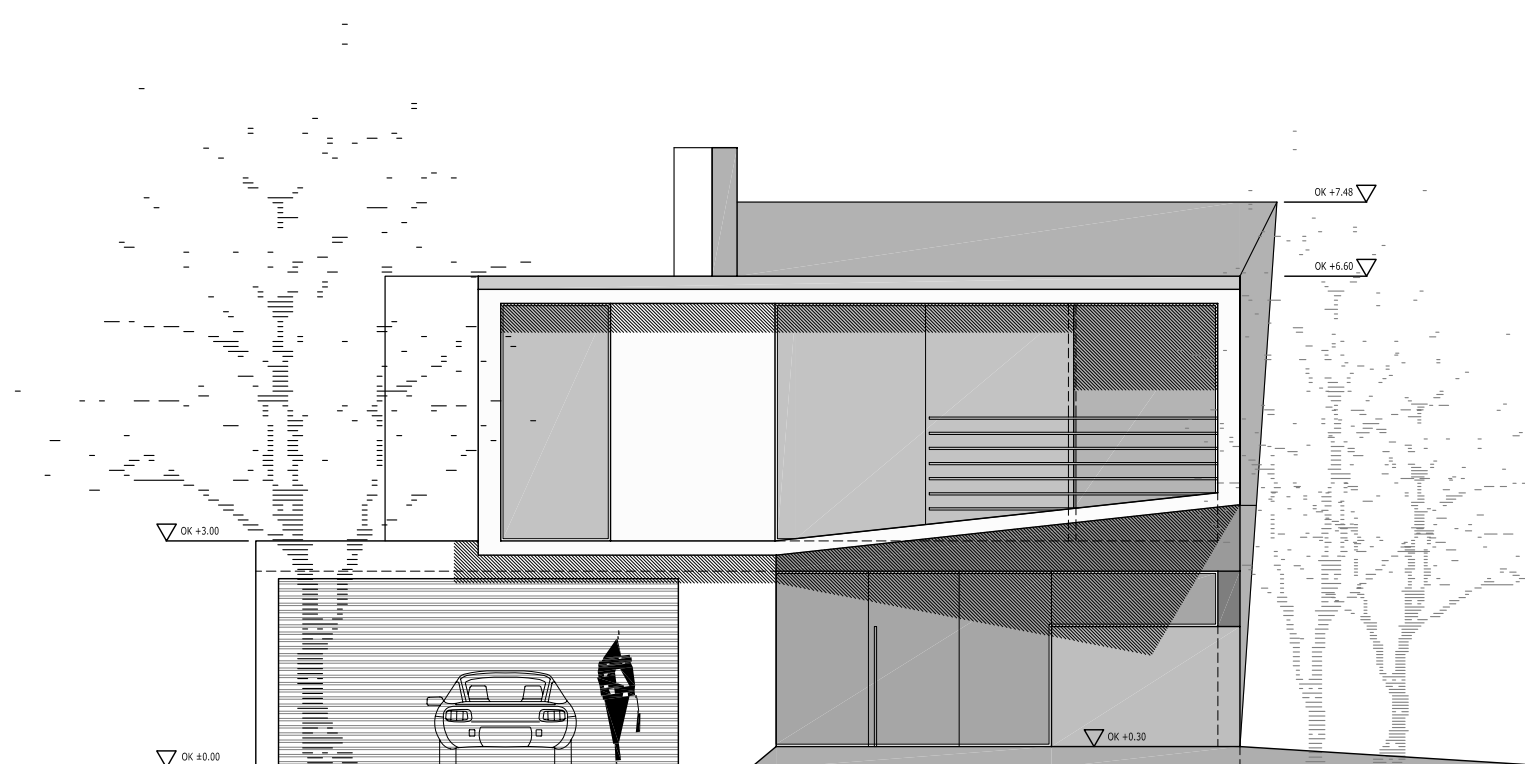

∇ OK +3.00

∇ OK +0.00

∇ OK +7.48

∇ OK +6.60

∇ OK +0.30